

MOTTAGNINGSFICKA  
med vibrator, bandmatare  
och två filteraggregat

BANDTRANSPORTÖR TB 1.0 - 30  
med magnetseparator

MOTTAGNINGSTATION  
med filteraggregat, manöverhytt,  
apparat- och förrådscontainer  
samt  
CONTAINERTILT

ca 40m



Layout#fram-104 CAD


PRELIMINÄR 04-09-23 RIGG  
Bl.a. skall trappa på bandtransportör flyttas och containertilt  
föreses med skyddsräcke och/eller ljusbommar

REV.	DATUM	ÄNDRING/KOMPLETERING
D		
C	2004-09-23	Komplettering med manöverhytt m.m. aggregat
B	2004-09-17	Komplettering med bl.a. magnetseparator & 3 st filteraggregat

Vattenfall Väme Uppsala AB  
 CE dokumentation Fyllningsrigg  
 LAYOUT - Vy framifrån

SWP uppdrag 185 30 00

2003-12-01      John Danielus      HAR-001      C

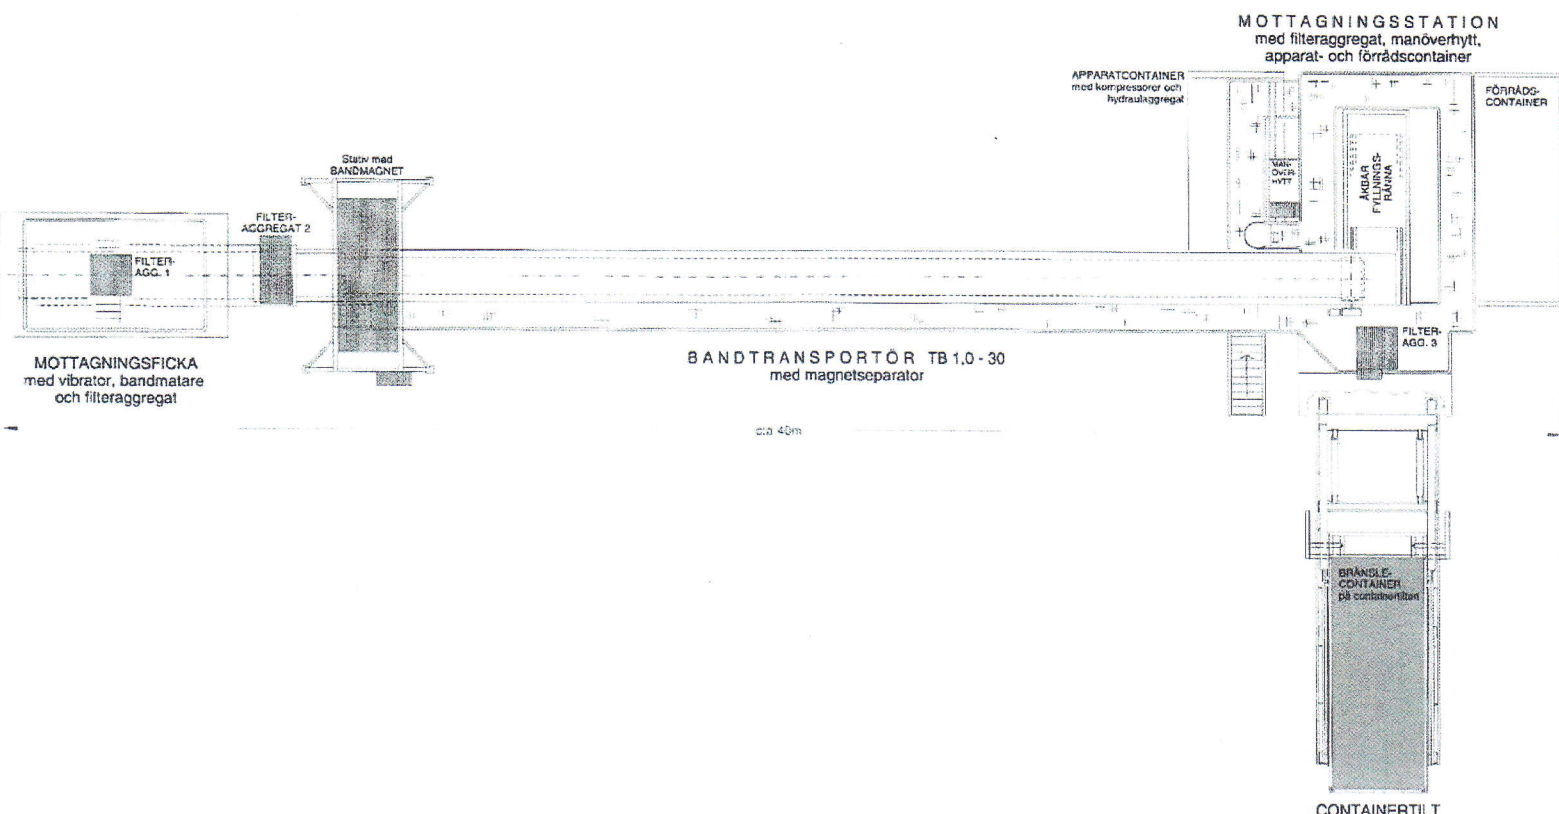

PRELIMINÄR 04-09-23 RIGG  
 Bl.a. skall trappa på bandtransportör flyttas och containertilt förses med skyddsräcke och/eller ljusbommar

REV	DATUM	ÄNDRING/KOMPLETTERING
D		
C	2004-08-23	Komplettering med manöverhytt m.m
B	2004-09-17	Komplettering med bl.a. magnetseparator & 3 st filteraggregat

Vattenfall Värme Uppsala AB SWP uppdrag 105 30 00  
 CE-dokumentation Fyllningsrigg  
 LAYOUT - Vy uppifrån  
 2003-12-01 John Danielius HAR-002 C

Ungefärlig skala 1:100

